



# BOUWNUMMER 19K

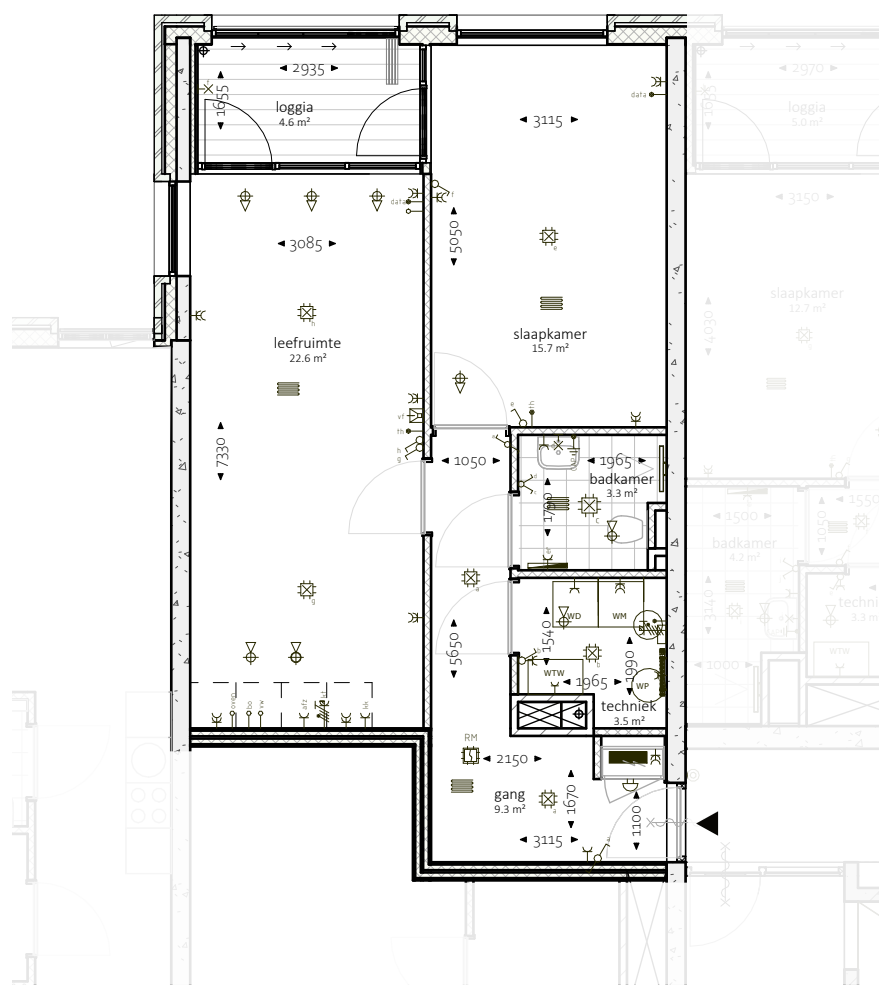

WONING PLATTEGROND  
schaal 1:100

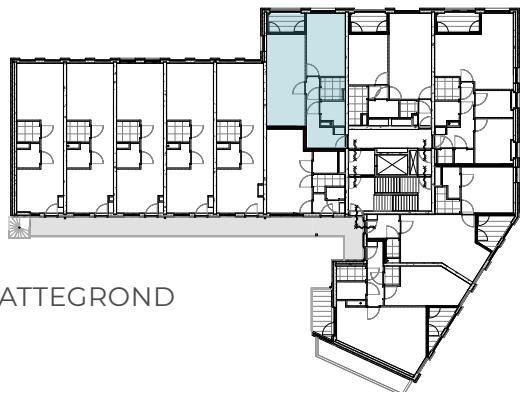


OVERZICHTS PLATTEGROND  
2e verdieping


# BOUWNUMMER 19K



NOORDGEVEL      schaal 1:300

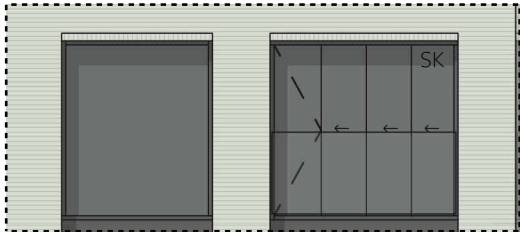

WONINGGEVEL      schaal 1:100

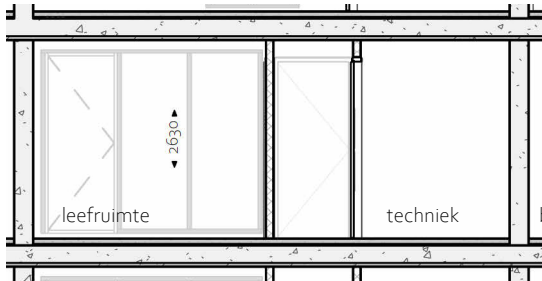

DOORSNEDE      schaal 1:100

## Renvooi gevel

- ← balkon beglazing
- SK suskasten/ventilatie voorziening  
hekwerken en balustrades  
1200mm +vl  
privacy scherm 1800+vl

# BOUWNUMMER 19K



WESTGEVEL schaal 1:300



WONINGGEVEL schaal 1:100

## Renvooi gevel

- ← balkon beglazing
- SK suskasten/ventilatie voorziening  
hekwerken en balustrades  
1200mm +vl  
privacy scherm 1800+vl