

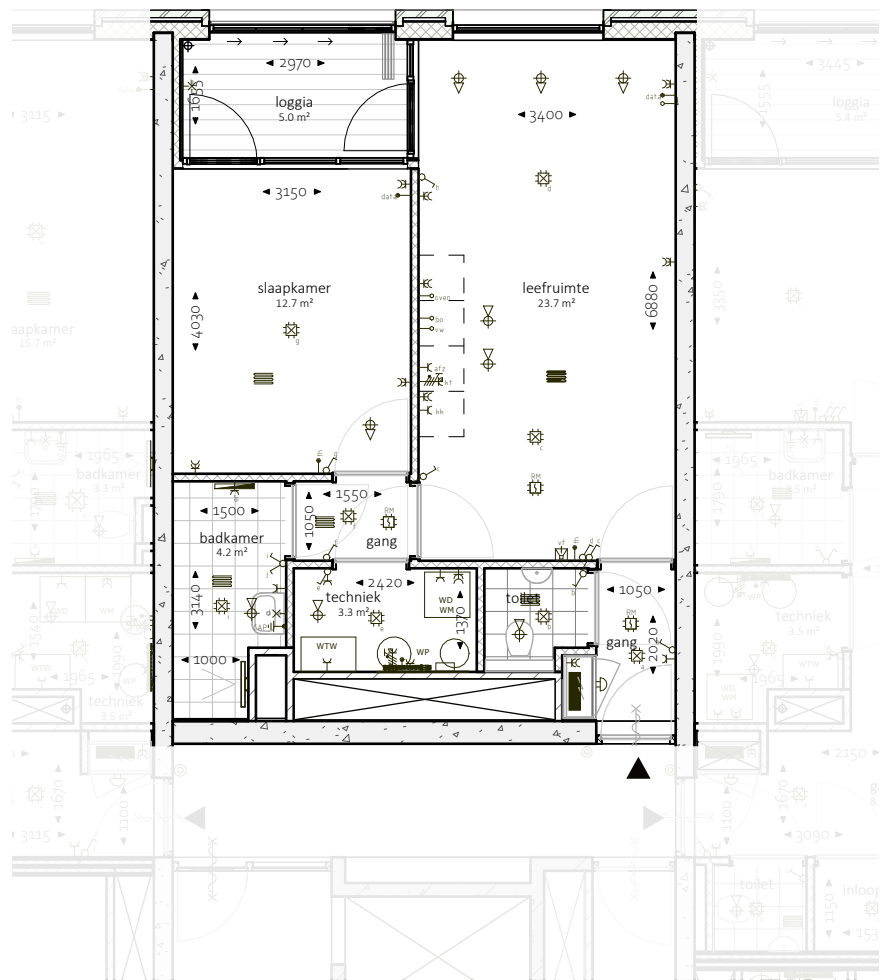


BOUWNUMMER 20K

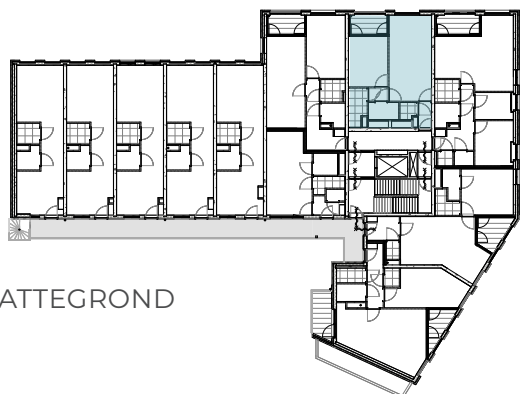



WONING PLATTEGROND
schaal 1:100

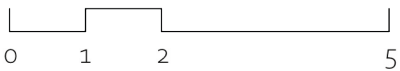


OVERZICHTS PLATTEGROND
2e verdieping



BOUWNUMMER 20K

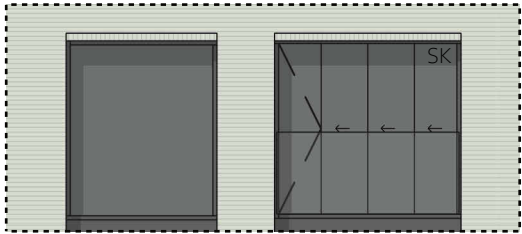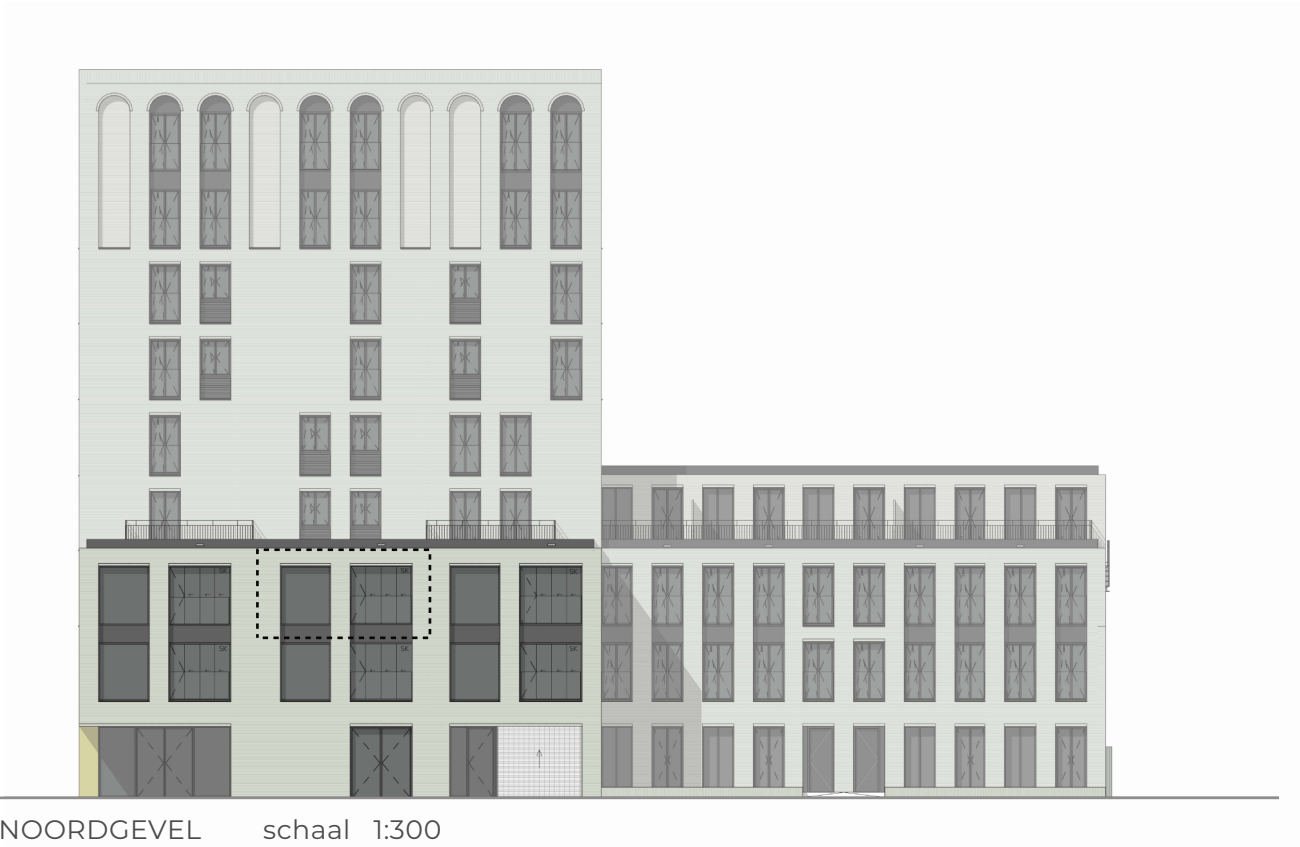

WONINGGEVEL schaal 1:100

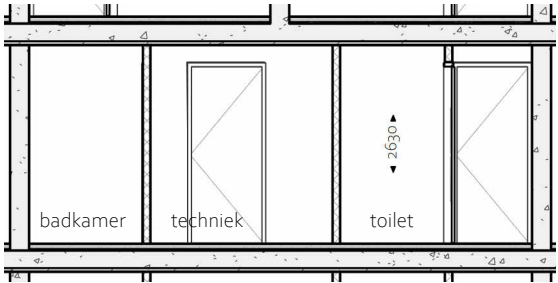

DOORSNEDE schaal 1:100

Renvooi gevel

- ← balkon beglazing
- SK suskasten/ventilatie voorziening
hekwerken en balustrades
1200mm +vl
privacy scherm 1800+vl