

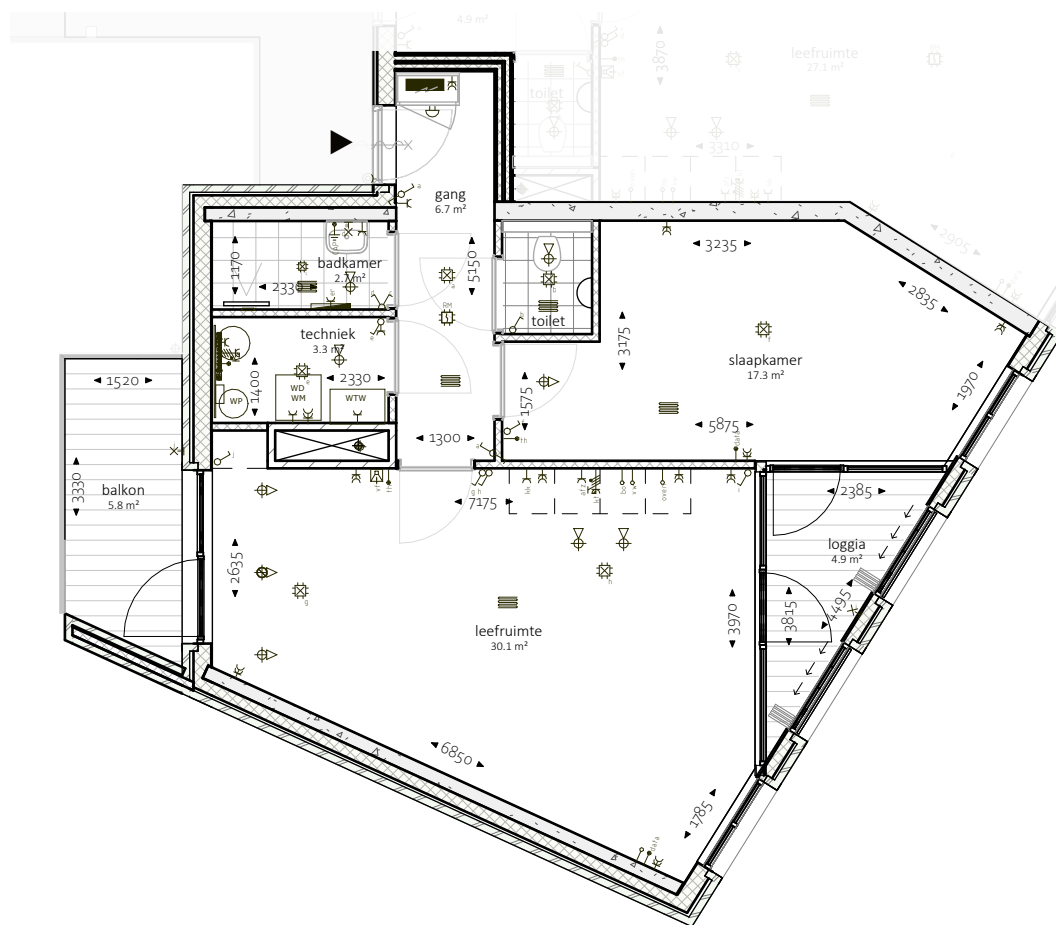


BOUWNUMMER 30K

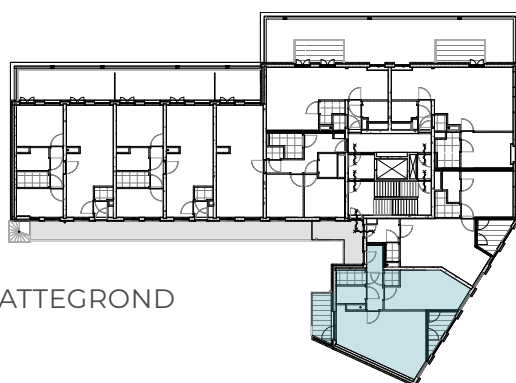



WONING PLATTEGROND
schaal 1:100

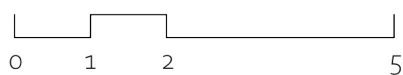

OVERZICHTS PLATTEGROND
3e verdieping




BOUWNUMMER 30K

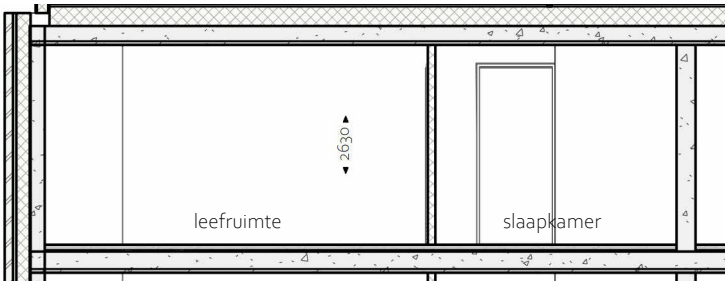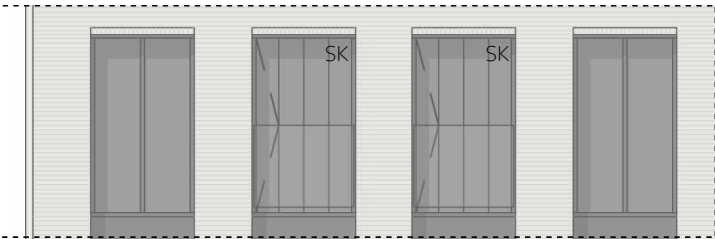

Renvooi gevel

- ← balkon beglazing
- SK suskasten/ventilatie voorziening
hekwerken en balustrades
1200mm +vl
privacy scherm 1800+vl

BOUWNUMMER 30K

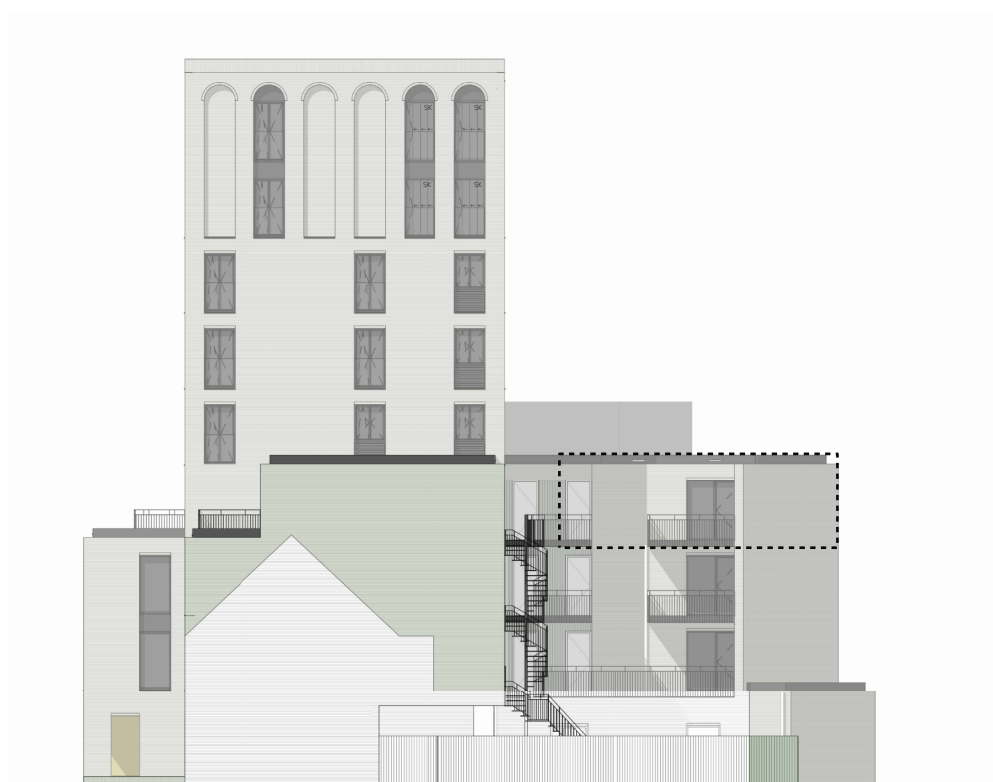

WESTGEVEL schaal 1:300



WONINGGEVEL schaal 1:100

Renvooi gevel

- ← balkon beglazing
- SK suskasten/ventilatie voorziening
hekwerken en balustrades
1200mm +vl
privacy scherm 1800+vl