

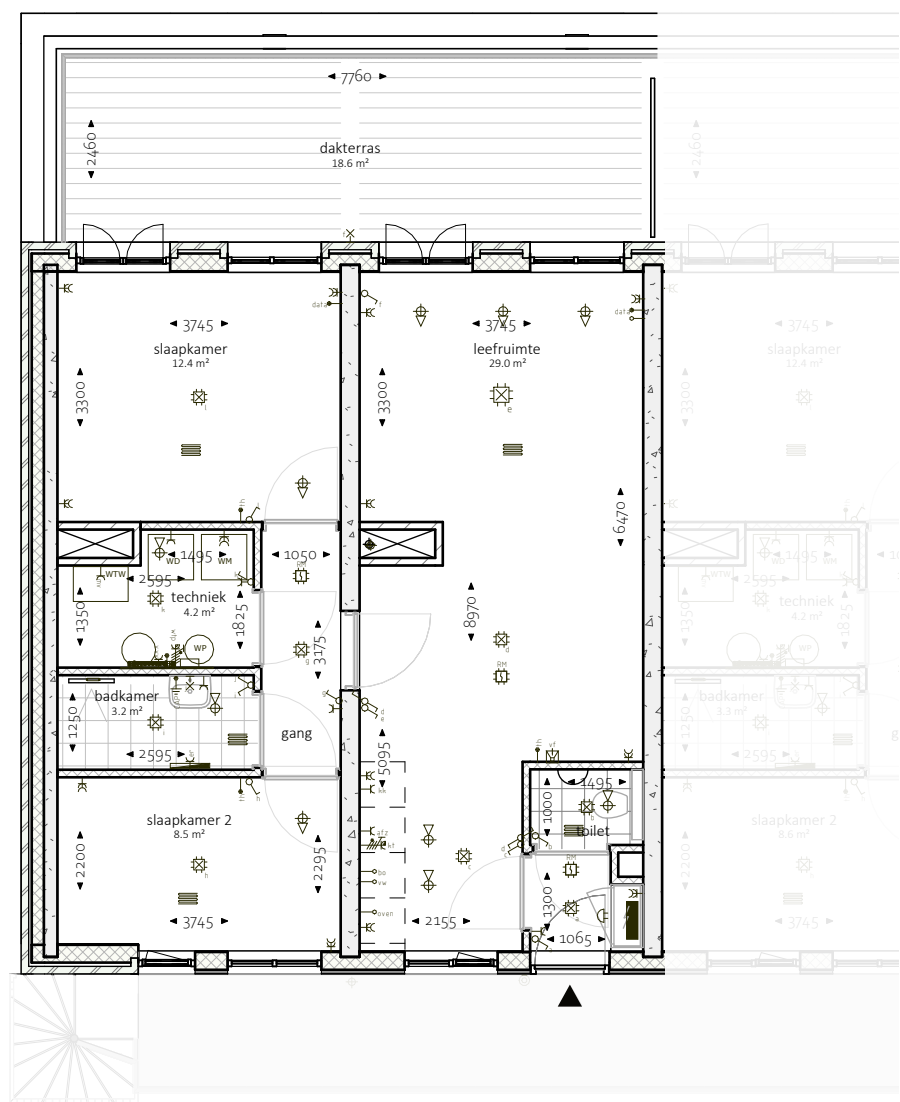


# BOUWNUMMER 24K

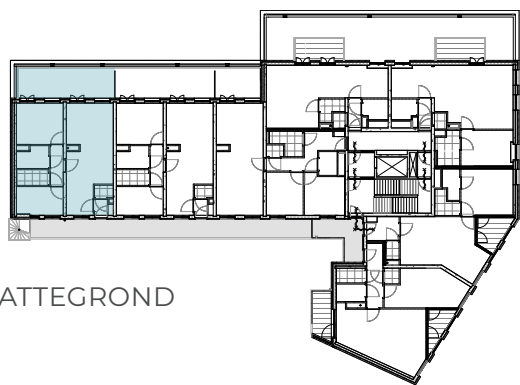

WONING PLATTEGROND  
schaal 1:100

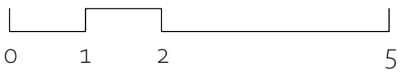

OVERZICHTS PLATTEGROND  
3e verdieping



# BOUWNUMMER 24K



## Renvooi gevel

- ← balkon beglazing
- SK suskasten/ventilatie voorziening  
hekwerken en balustrades  
1200mm +vl  
privacy scherm 1800+vl

# BOUWNUMMER 24K



ZUIDGEVEL schaal 1:300



WONINGGEVEL schaal 1:100



DOORSNEDE schaal 1:100

## Renvooi gevel

- ← balkon beglazing
- SK suskasten/ventilatie voorziening
- hekwerken en balustrades
- 1200mm +vl
- privacy scherm 1800+vl