



BOUWNUMMER 25K

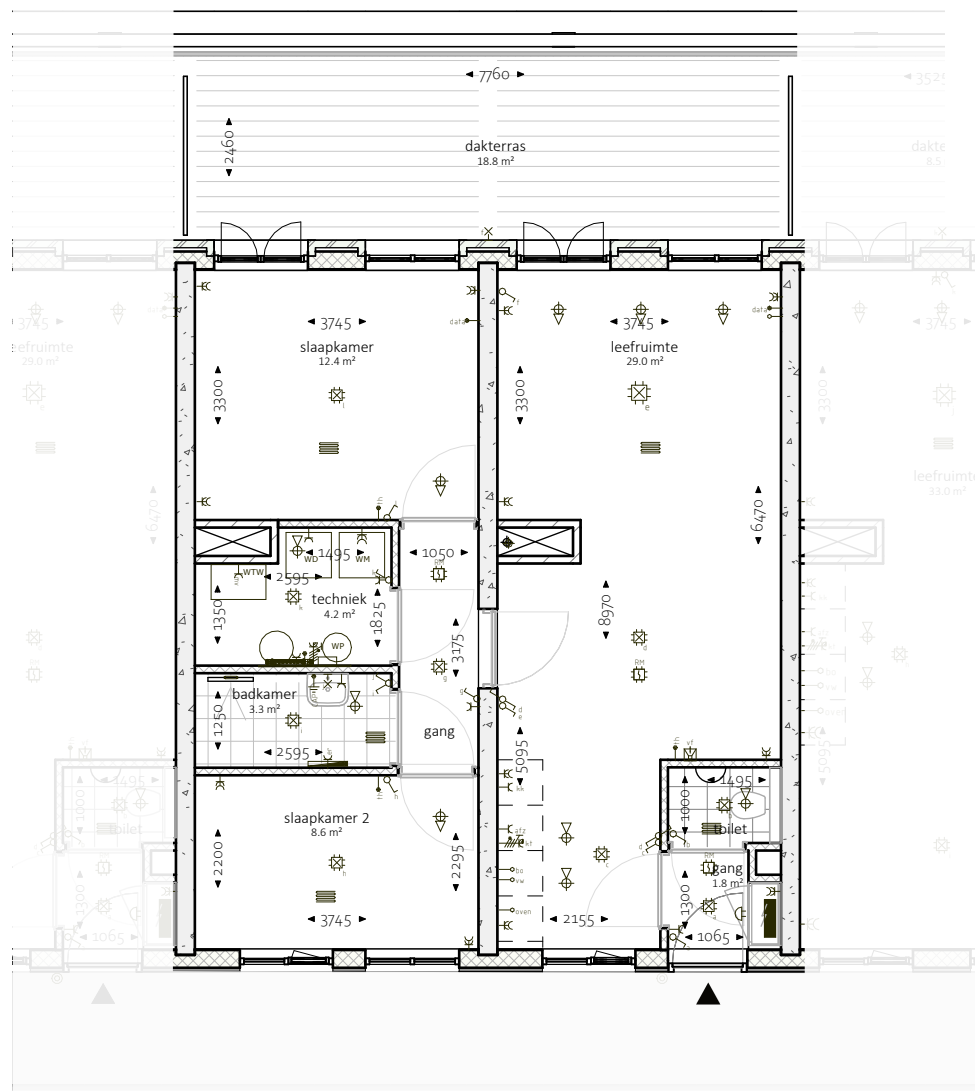

WONING PLATTEGROND
schaal 1:100

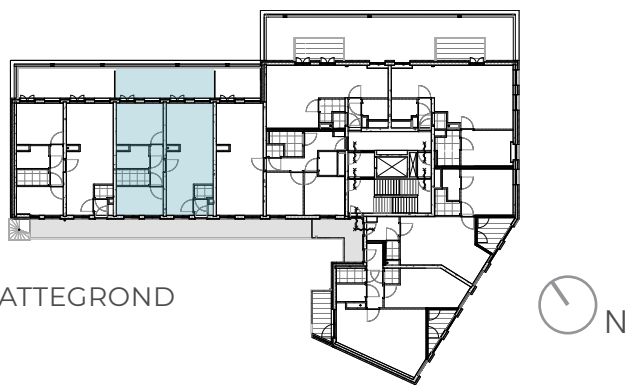

OVERZICHTS PLATTEGROND
3e verdieping

BOUWNUMMER 25K



NOORDGEVEL schaal 1:300




WONINGGEVEL schaal 1:100

Renvooi gevel

- ← balkon beglazing
- SK suskasten/ventilatie voorziening
hekwerken en balustrades
1200mm +vl
privacy scherm 1800+vl


BOUWNUMMER 25K

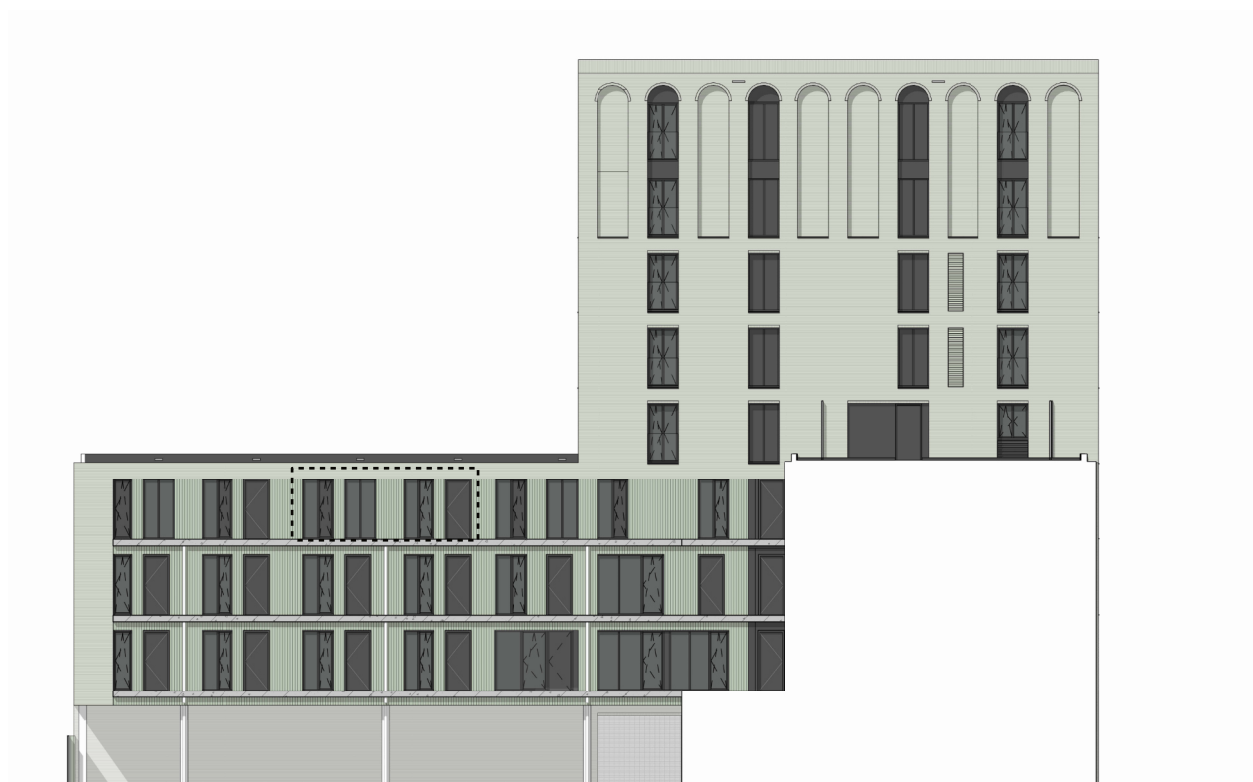

ZUIDGEVEL schaal 1:300



WONINGGEVEL schaal 1:100

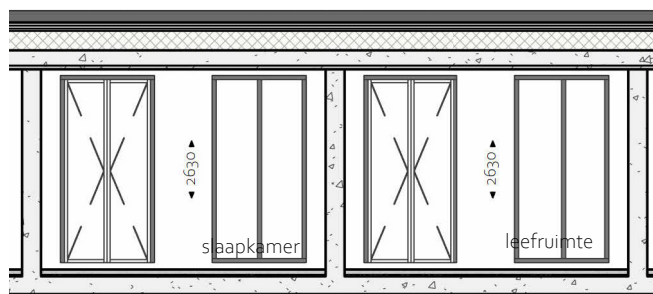

DOORSNEDE schaal 1:100

Renvooi gevel

- ← balkon beglazing
- SK suskasten/ventilatie voorziening
hekwerken en balustrades
1200mm +vl
privacy scherm 1800+vl