

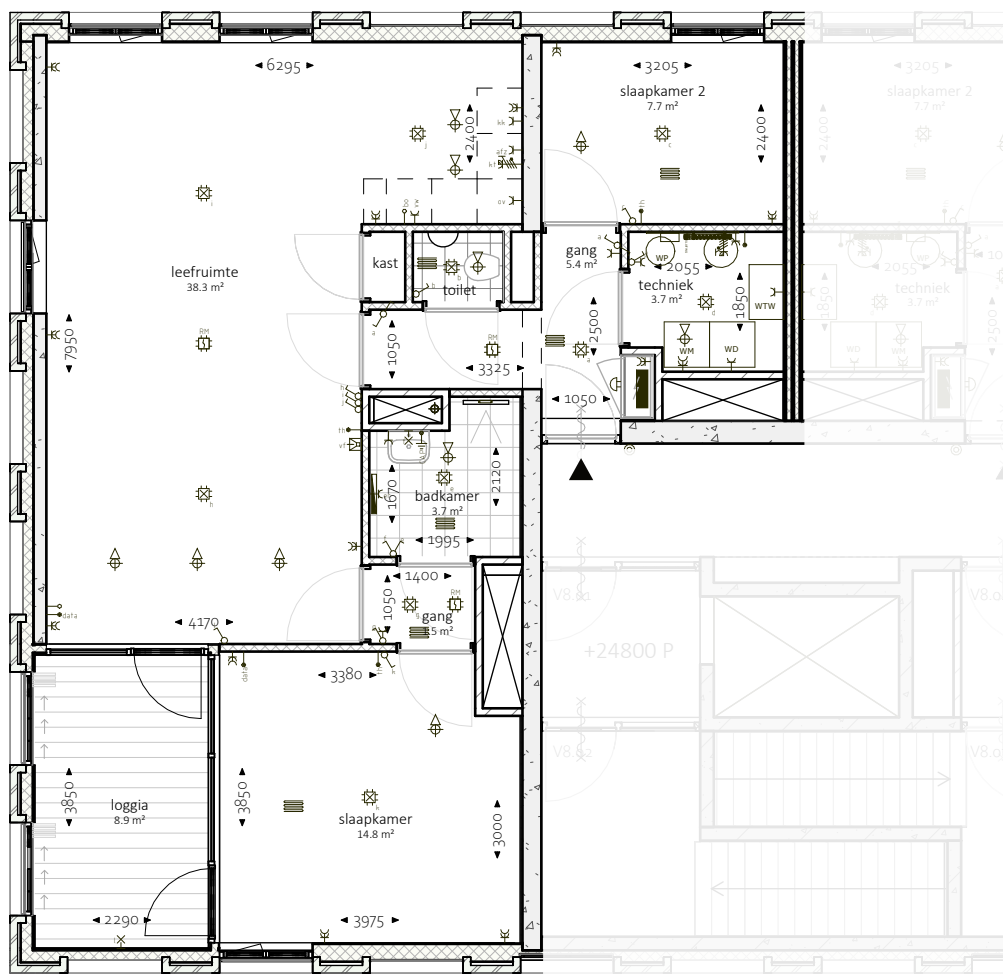


BOUWNUMMER 45K

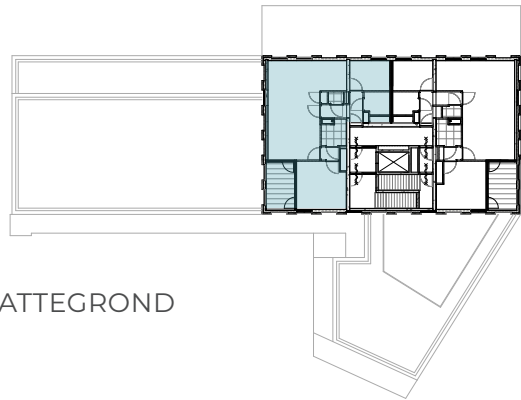

WONING PLATTEGROND
schaal 1:100

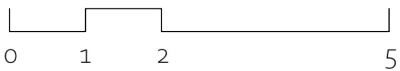


OVERZICHTS PLATTEGROND
8e verdieping



BOUWNUMMER 45K



NOORDGEVEL schaal 1:300

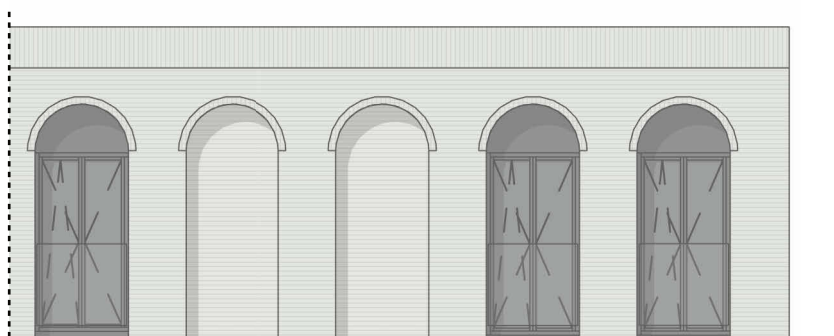

WONINGGEVEL schaal 1:100


Renvooi gevel

- ← balkon beglazing
- SK suskasten/ventilatie voorziening
hekwerken en balustrades
1200mm +vl
privacy scherm 1800+vl

BOUWNUMMER 45K



WESTGEVEL schaal 1:300

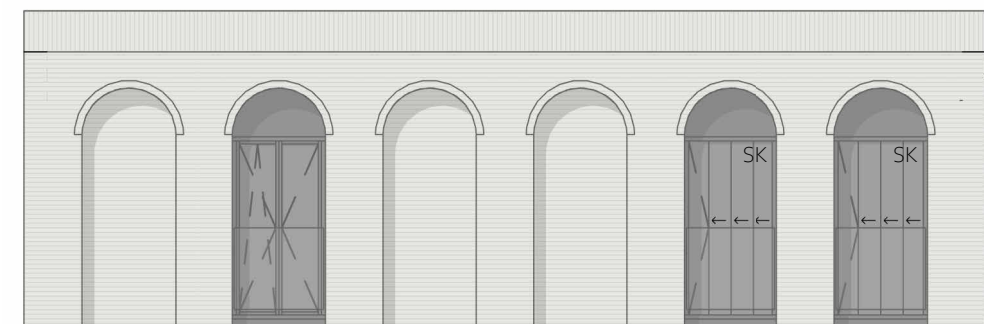

WONINGGEVEL schaal 1:100


Renvooi gevel

- ← balkon beglazing
- SK suskasten/ventilatie voorziening
hekwerken en balustrades
1200mm +vl
privacy scherm 1800+vl


BOUWNUMMER 45K



ZUIDGEVEL schaal 1:300

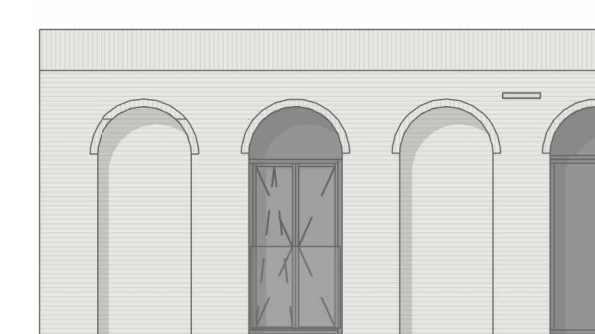

WONINGGEVEL schaal 1:100

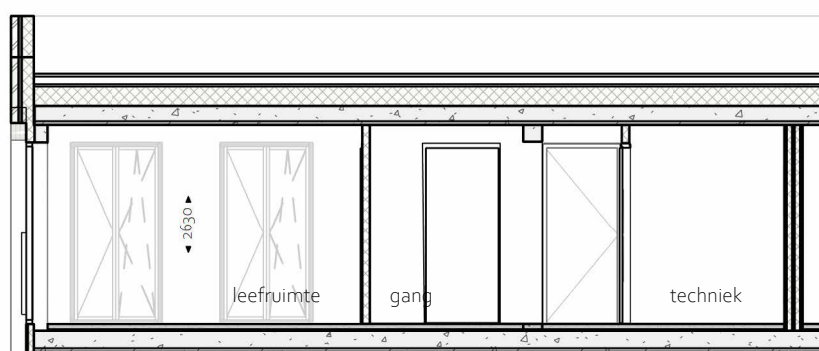

DOORSNEDE schaal 1:100

Renvooi gevel

- ← balkon beglazing
- SK suskasten/ventilatie voorziening
hekwerken en balustrades
1200mm +vl
privacy scherm 1800+vl