



# BOUWNUMMER 44K

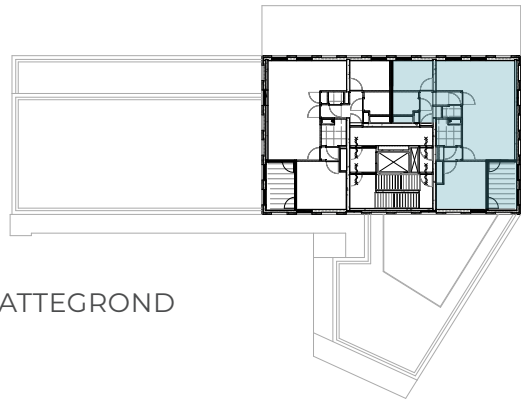

WONING PLATTEGROND  
schaal 1:100

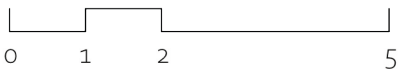


OVERZICHTS PLATTEGROND  
7e verdieping

# BOUWNUMMER 44K



NOORDGEVEL schaal 1:300


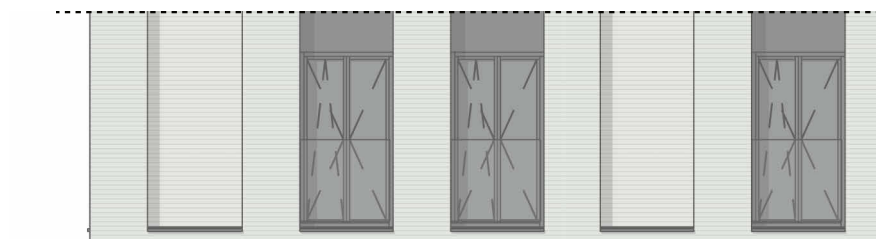


WONINGGEVEL schaal 1:100

## Renvooi gevel




- ← balkon beglazing
- SK suskasten/ventilatie voorziening  
hekwerken en balustrades  
1200mm +vl  
privacy scherm 1800+vl

# BOUWNUMMER 44K

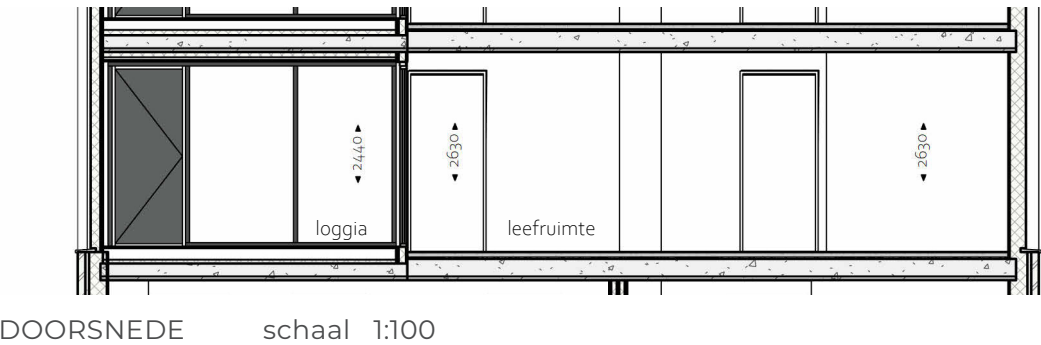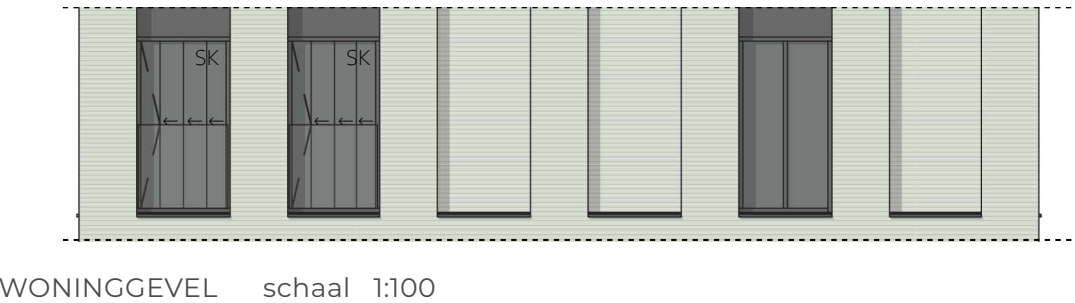

- Renvooi gevel**
- ← balkon beglazing
  - SK** suskasten/ventilatie voorziening  
hekwerken en balustrades  
1200mm +vl  
privacy scherm 1800+vl

# BOUWNUMMER 44K

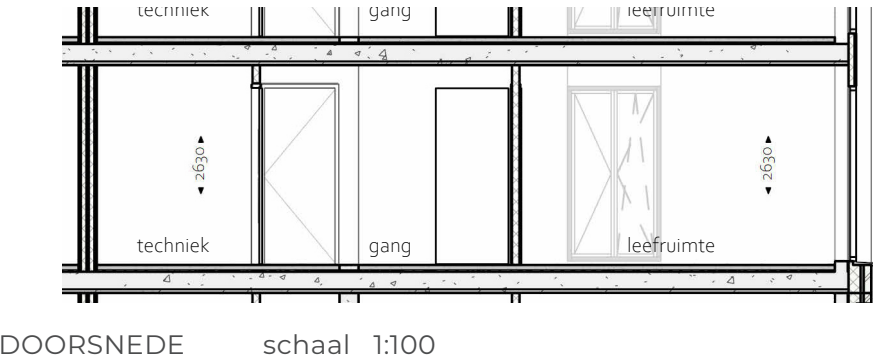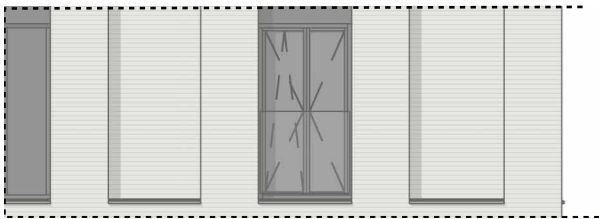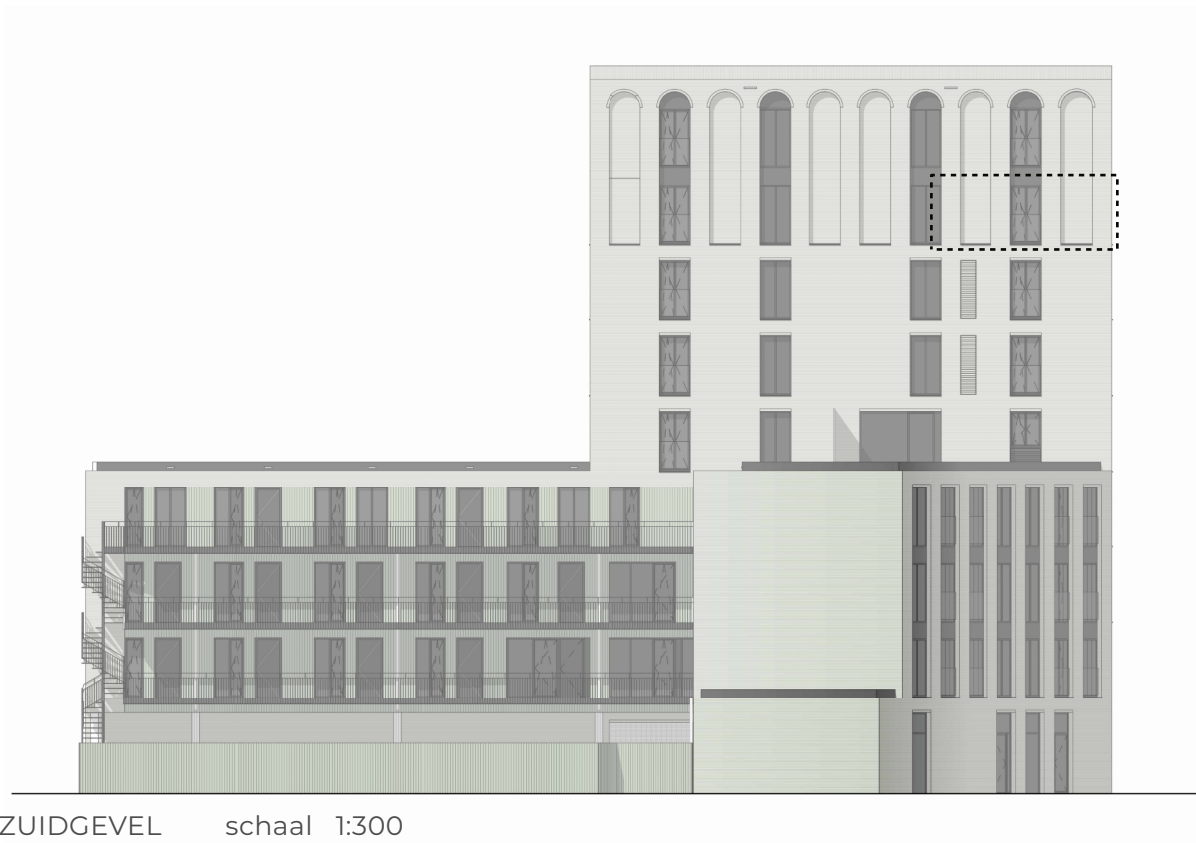

- Renvooi gevel**
- ← balkon beglazing
  - SK** suskasten/ventilatie voorziening  
hekwerken en balustrades  
1200mm +vl  
privacy scherm 1800+vl