


THE GREEN

verkooptekeningen
juli-2025

PLATTEGROND

begane grond


schaal: 1:200

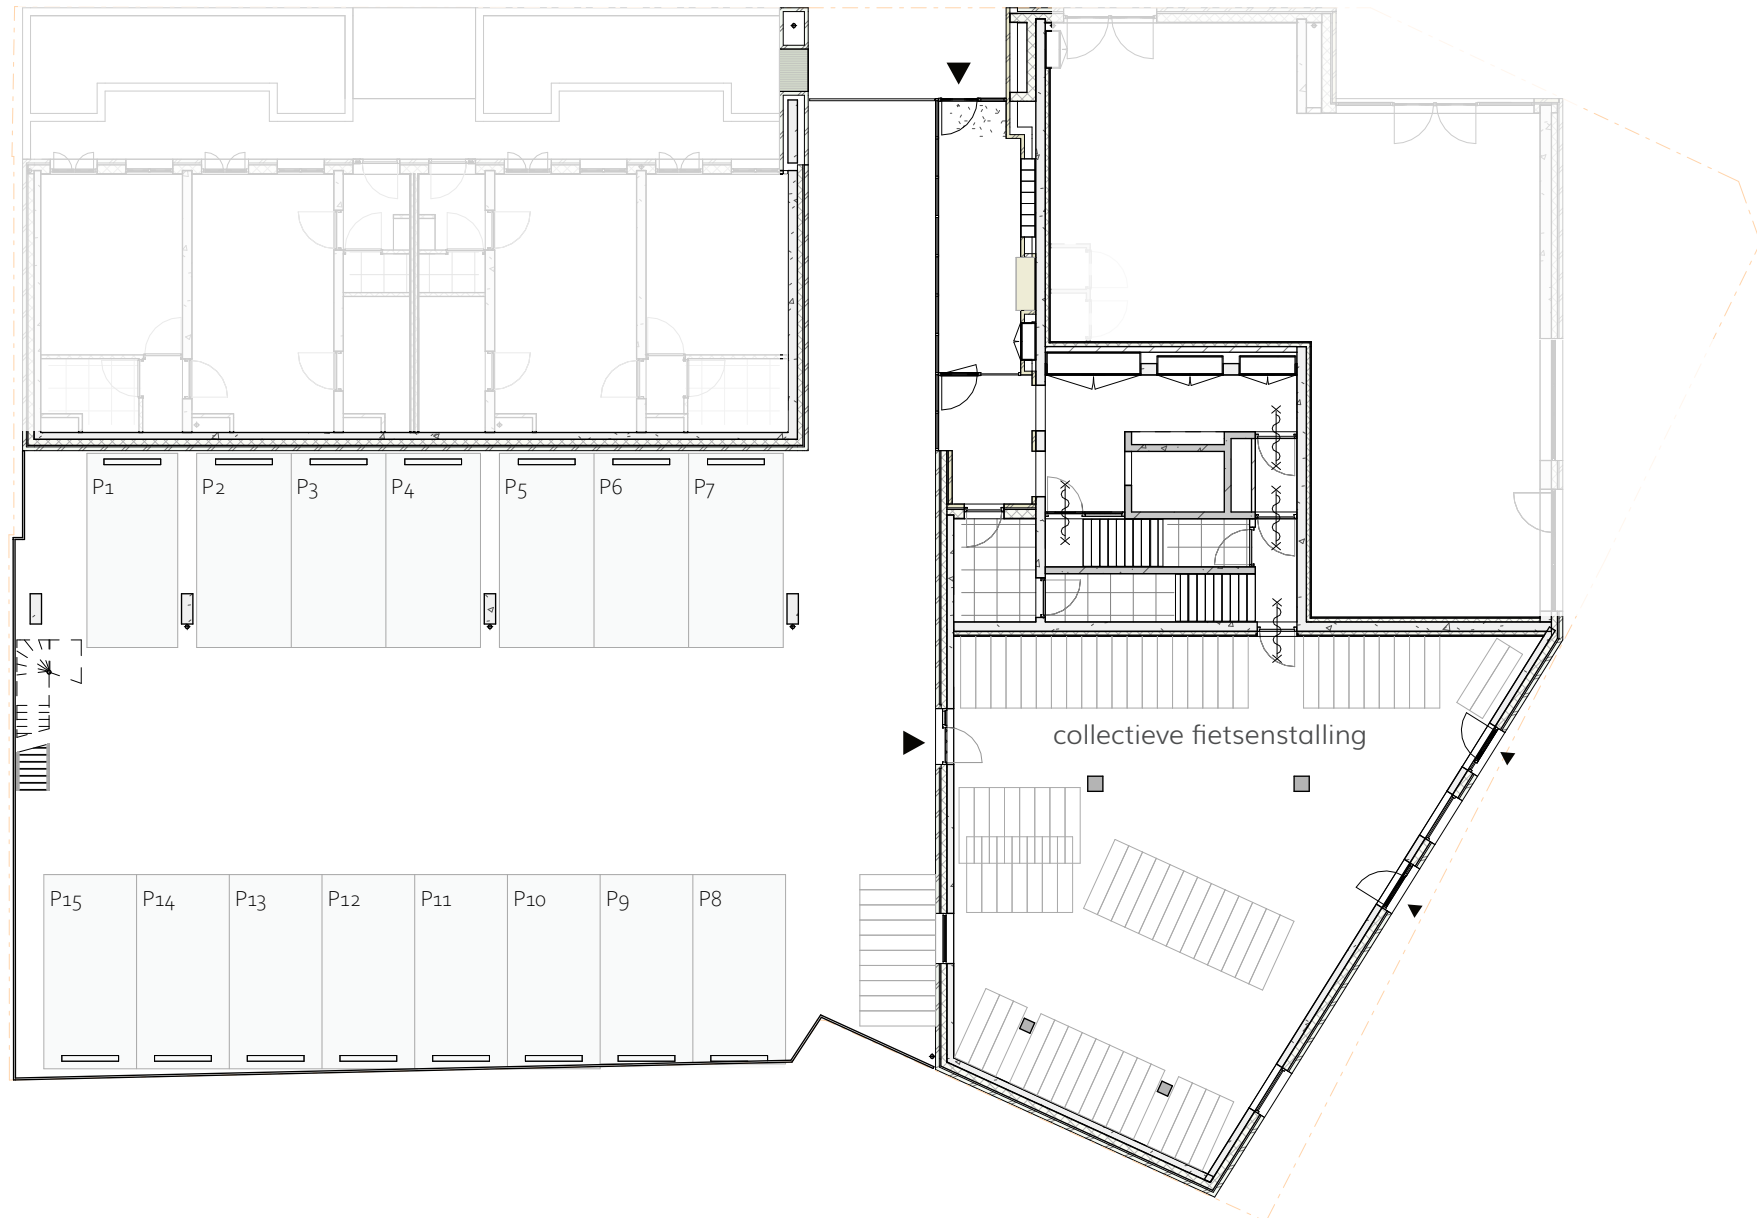

PLATTEGROND

1e verdieping


schaal: 1:200

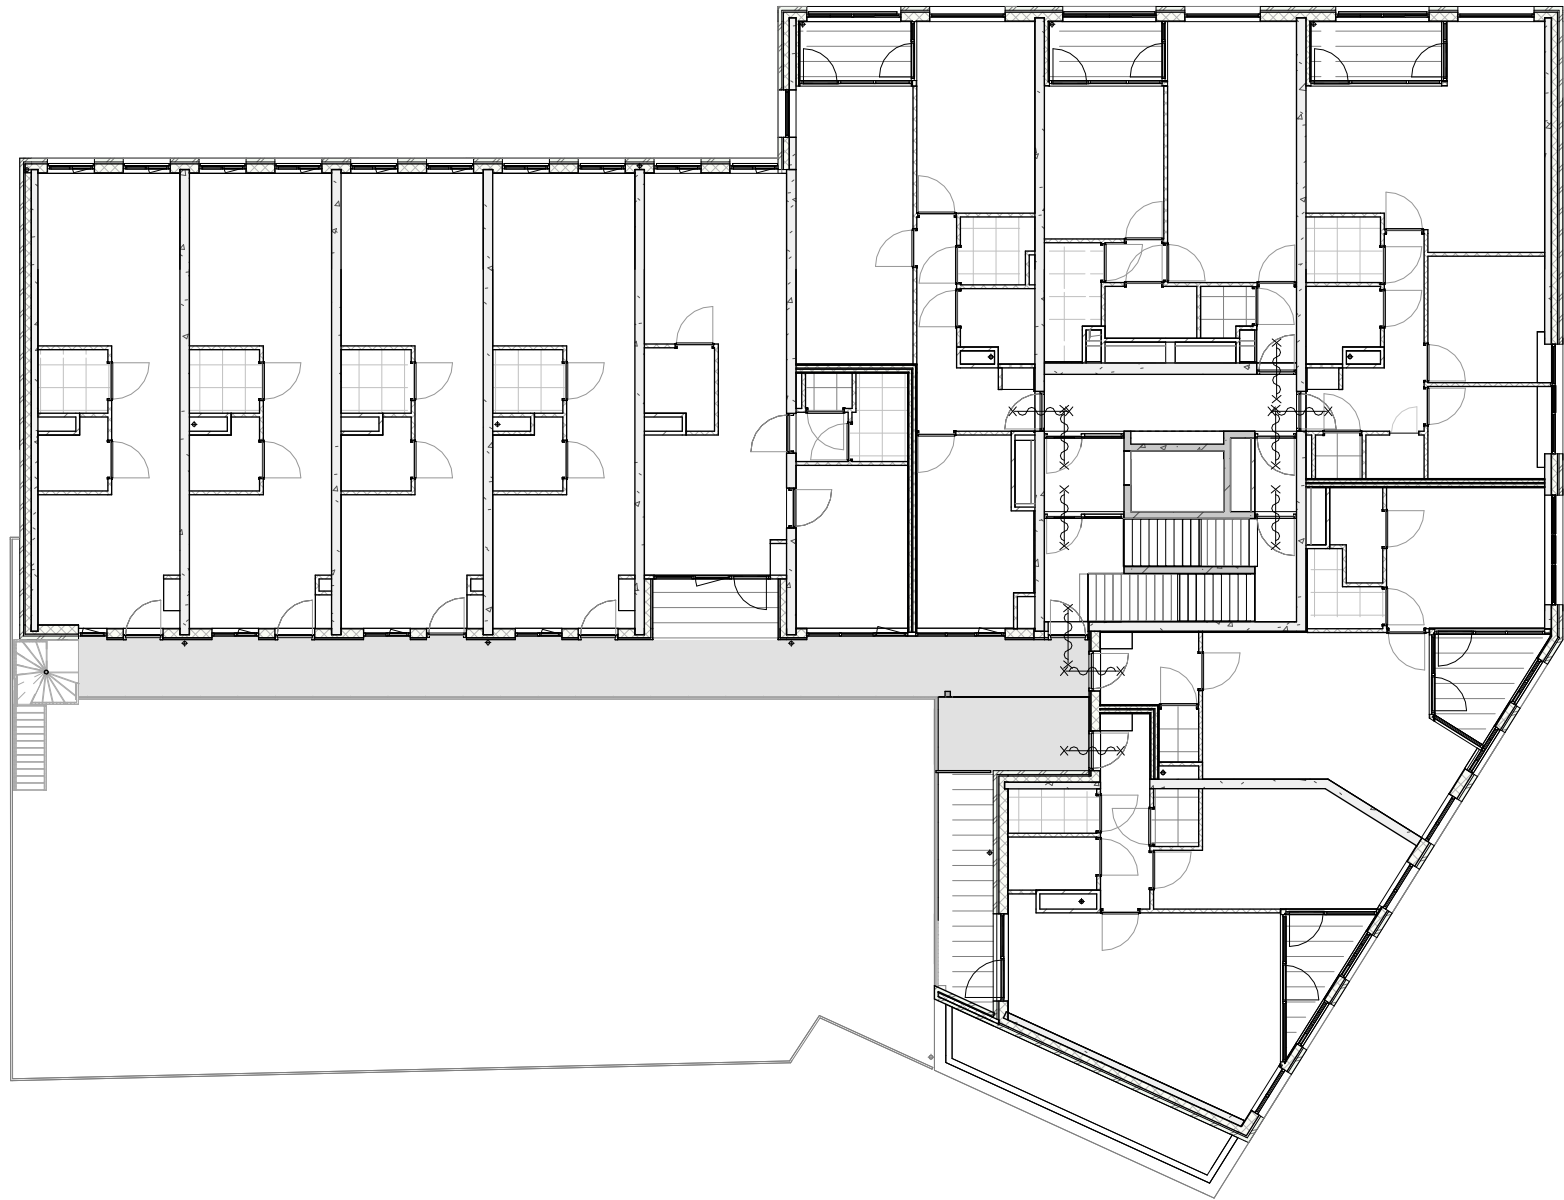

PLATTEGROND

2e verdieping


schaal: 1:200

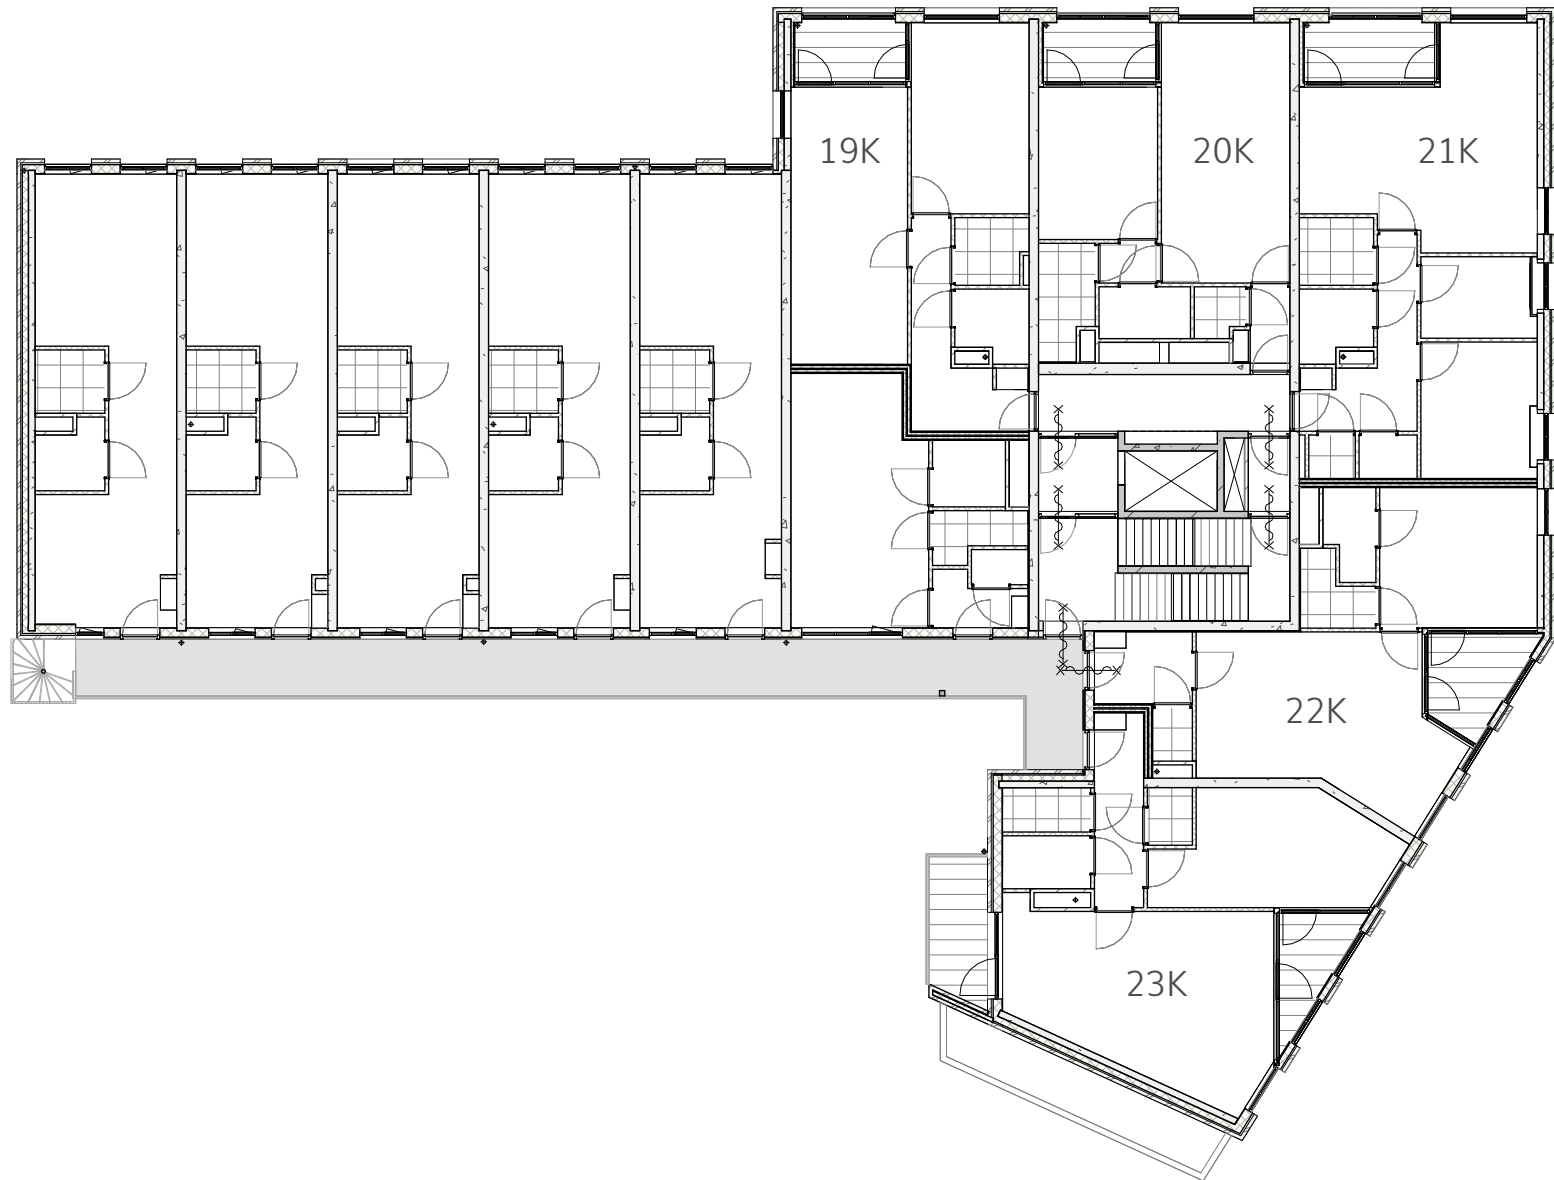

PLATTEGROND

3e verdieping


schaal 1:200

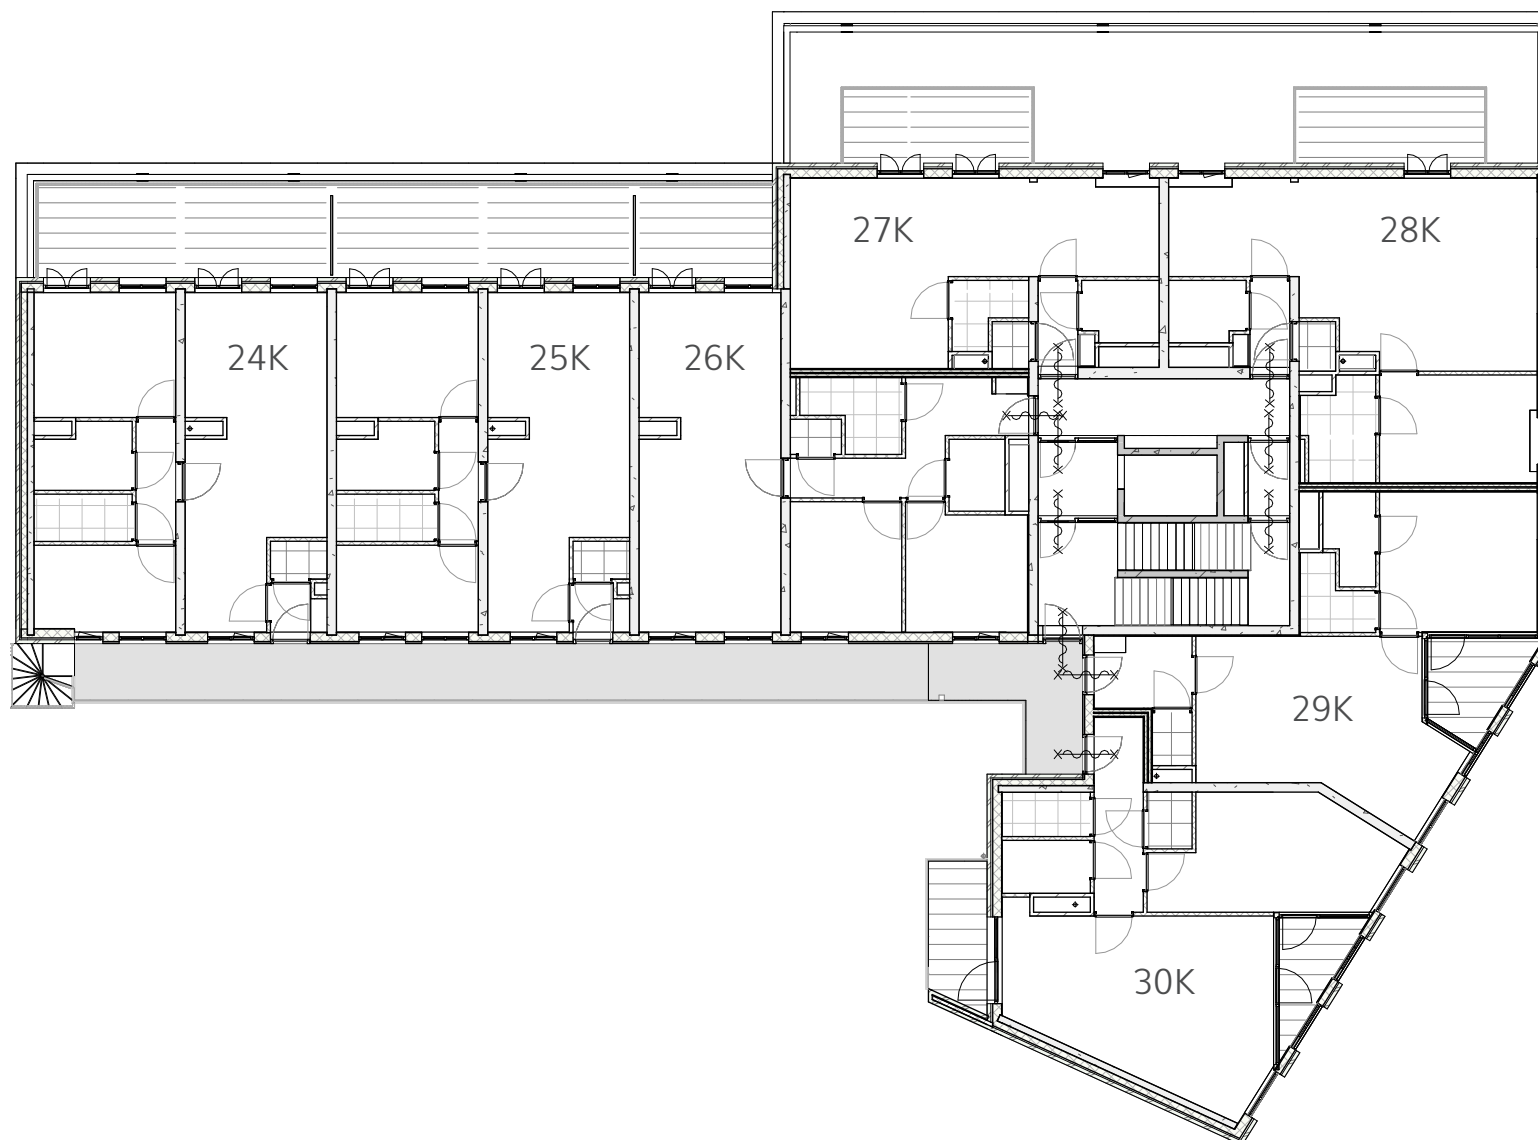

PLATTEGROND

4e verdieping


schaal 1:200

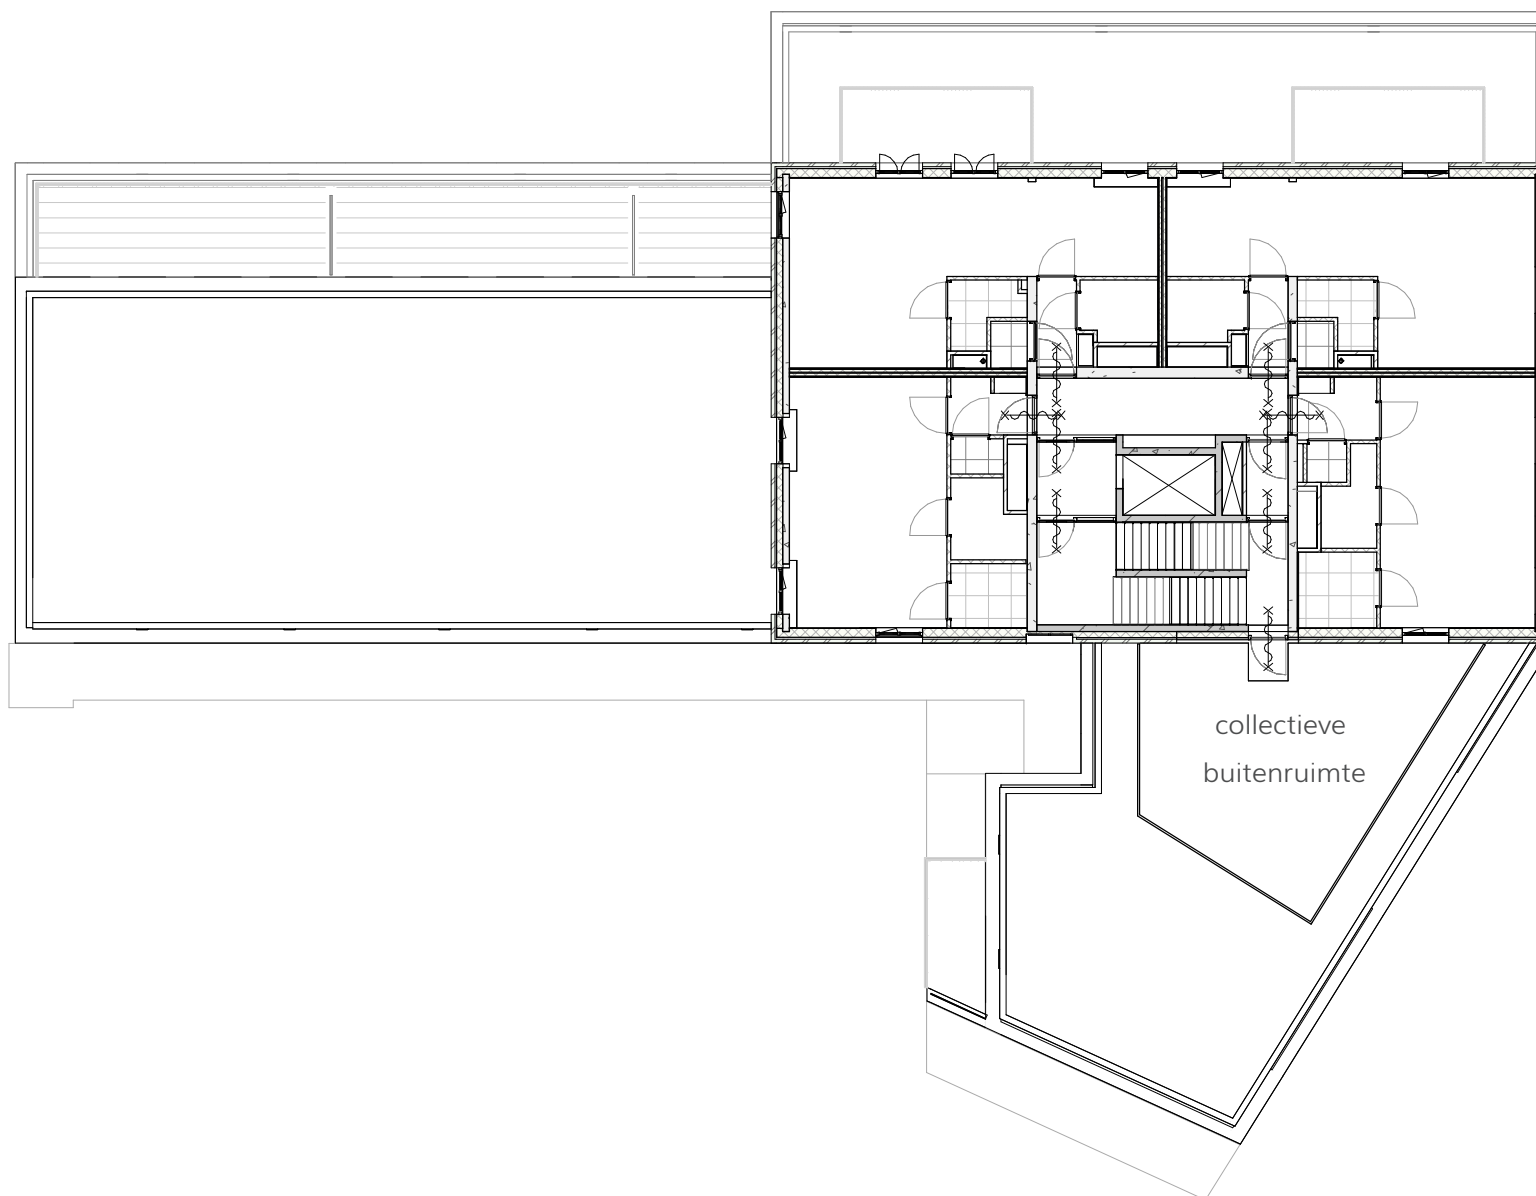

PLATTEGROND

7e verdieping


schaal 1:200

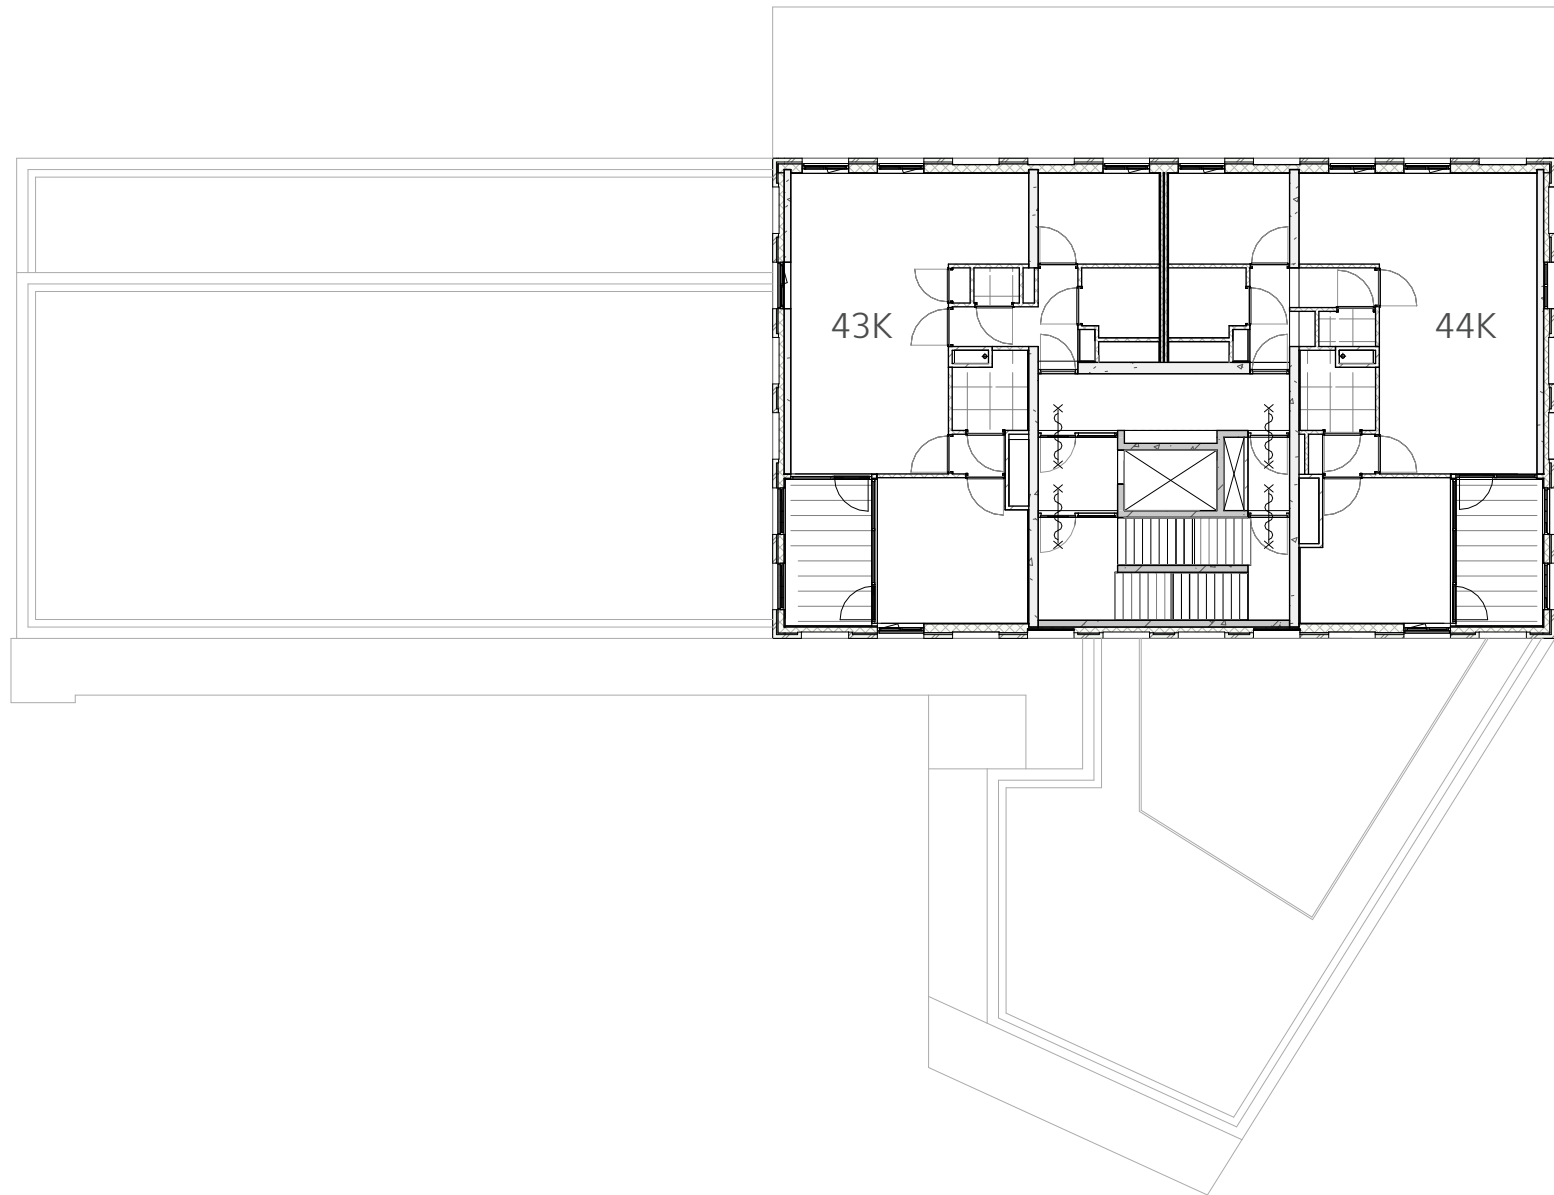

PLATTEGROND

8e verdieping

schaal 1:200

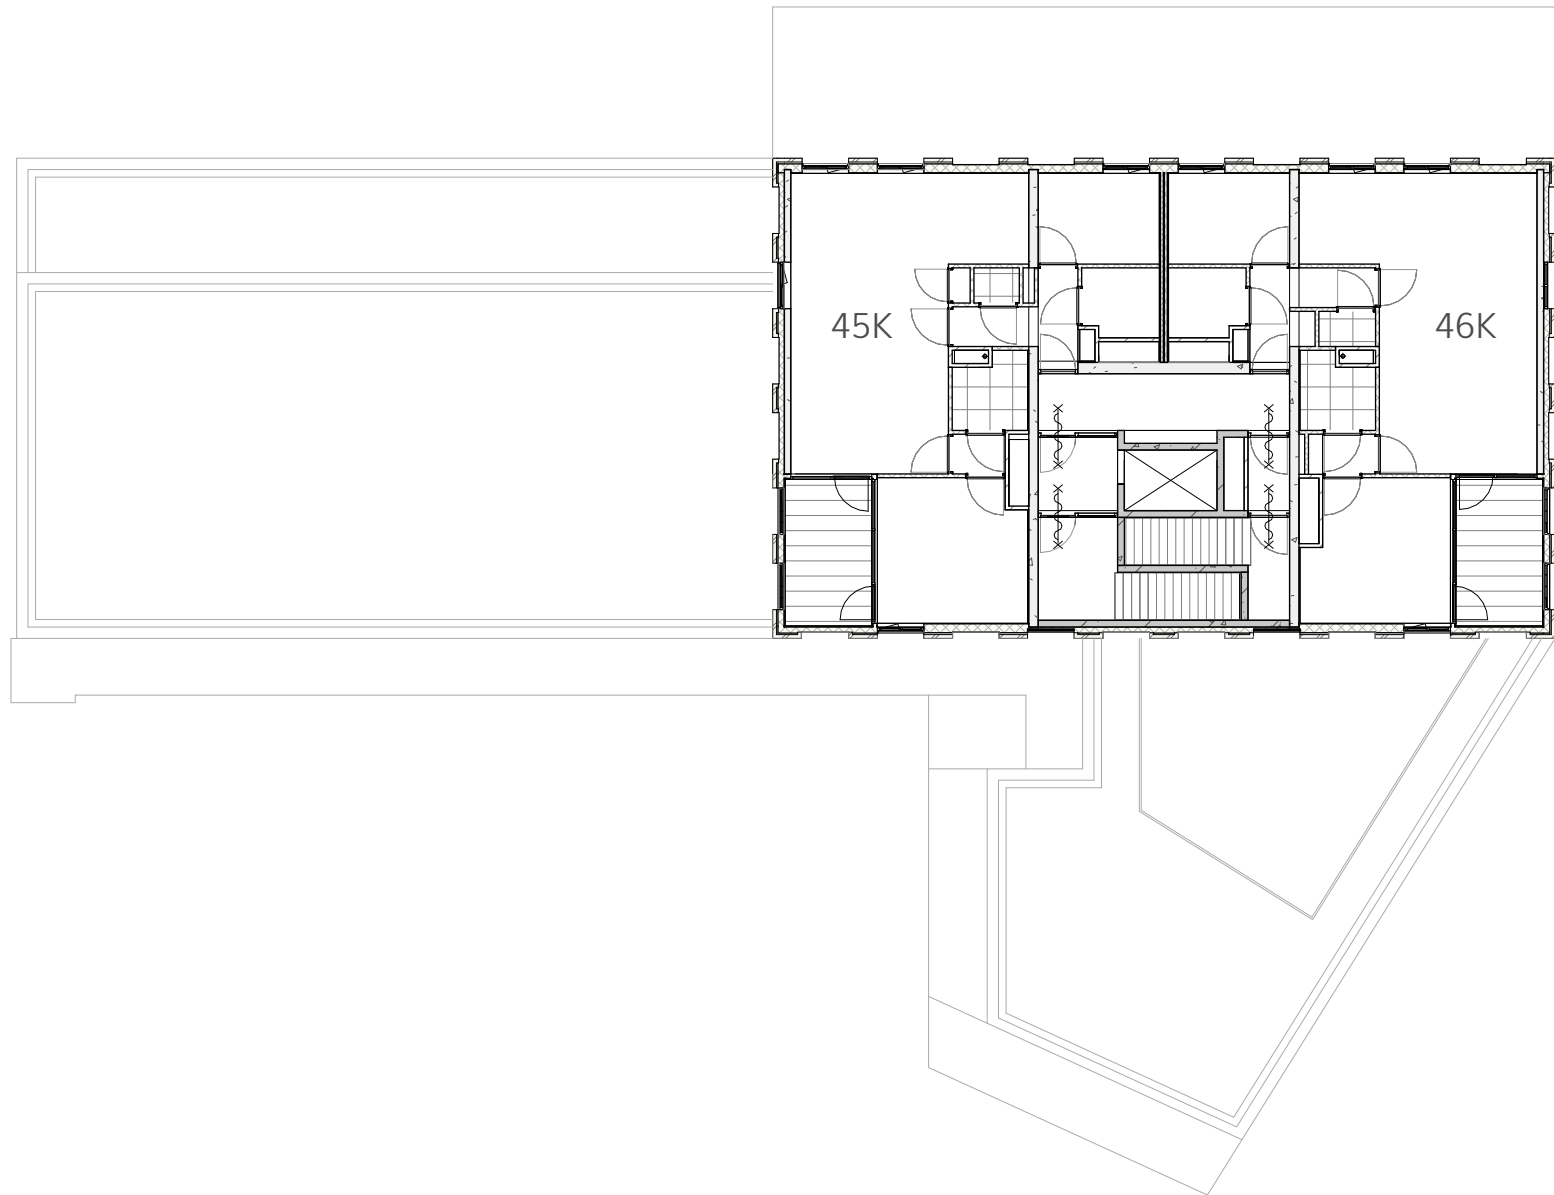

colofon

Dit boek is gemaakt door:

Tarra architectuur en stedenbouw B.V.

Postelstraat 60
5211 EB 's-Hertogenbosch
www.tarra.nl

In samenwerking met:

**BPD Ontwikkeling BV
Regio Zuid**

Melkfabriekstraat 11-J
5613 MW, Eindhoven
www.bpd.nl

- kleine wijzigingen voorbehouden.
- aan de maatvoeringen kunnen geen rechten worden ontleend.
- het is mogelijk dat niet alle symbolen van toepassing zijn op uw woning.
- elektra-aansluitpunten, ventilatiepunten, keuken- en badkameropstelling zijn indicatief weergegeven.