

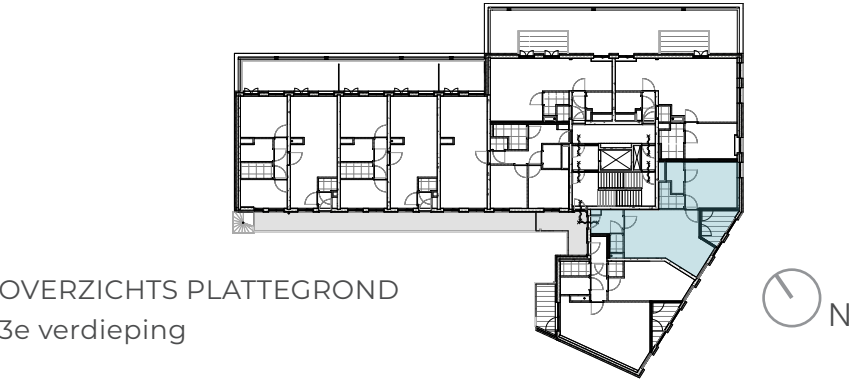
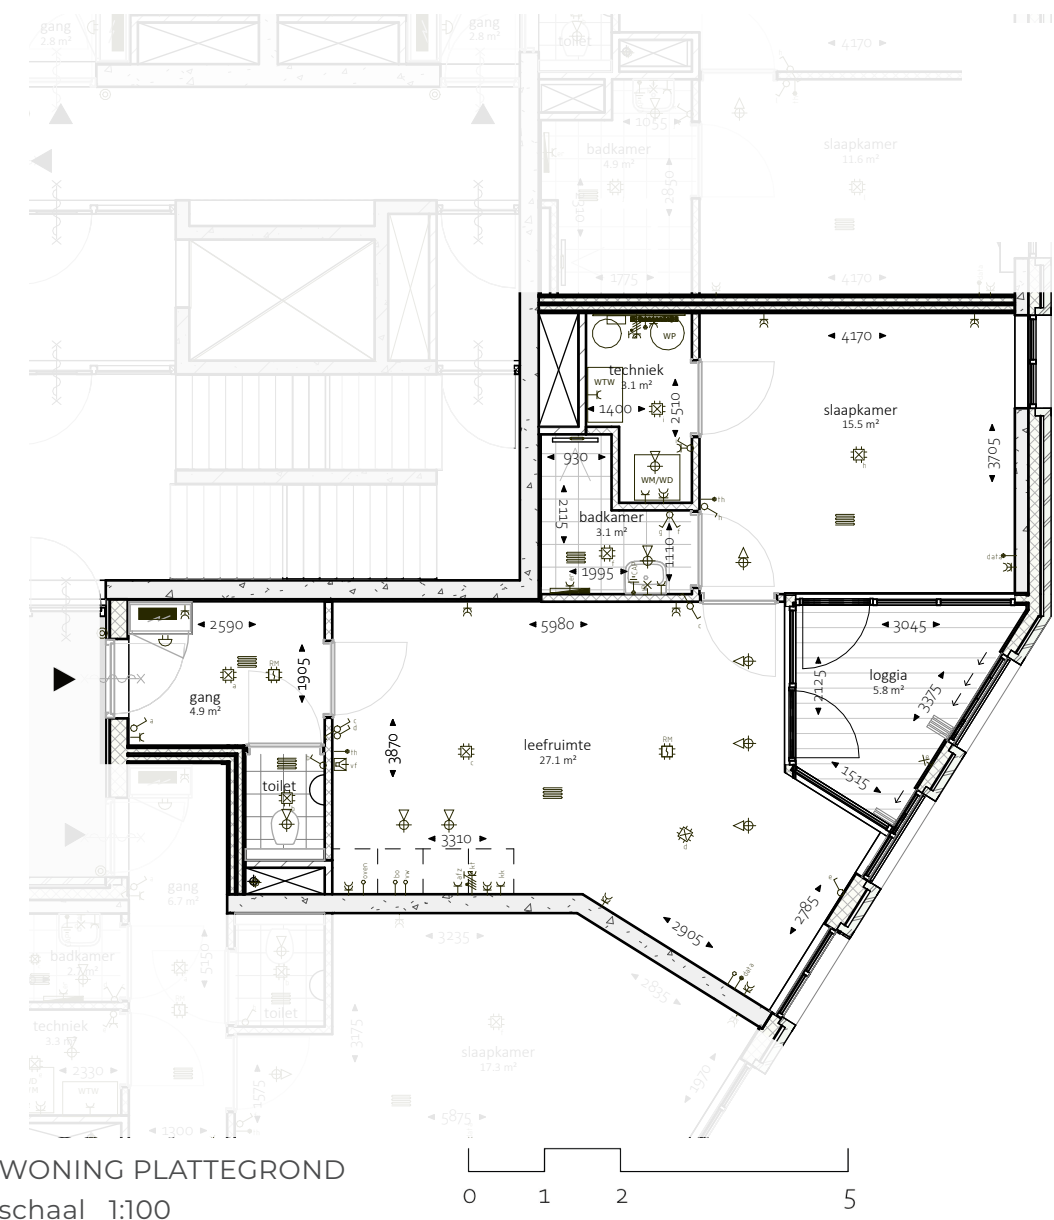
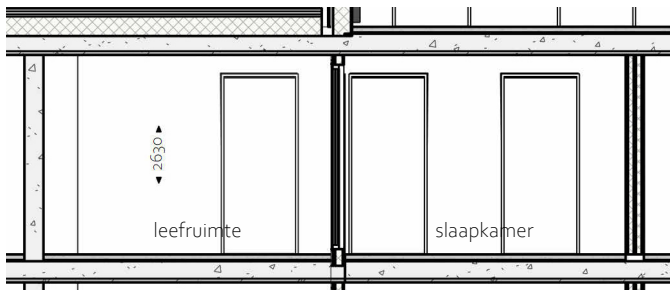


BOUWNUMMER 29K

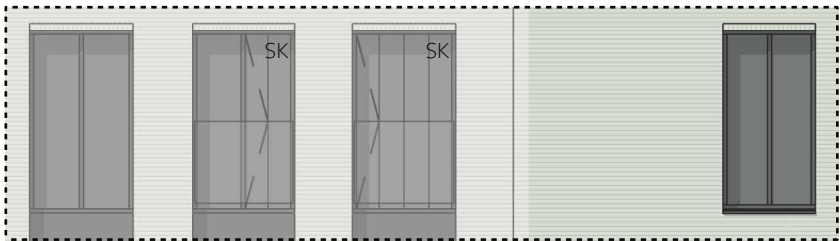

BOUWNUMMER 29K

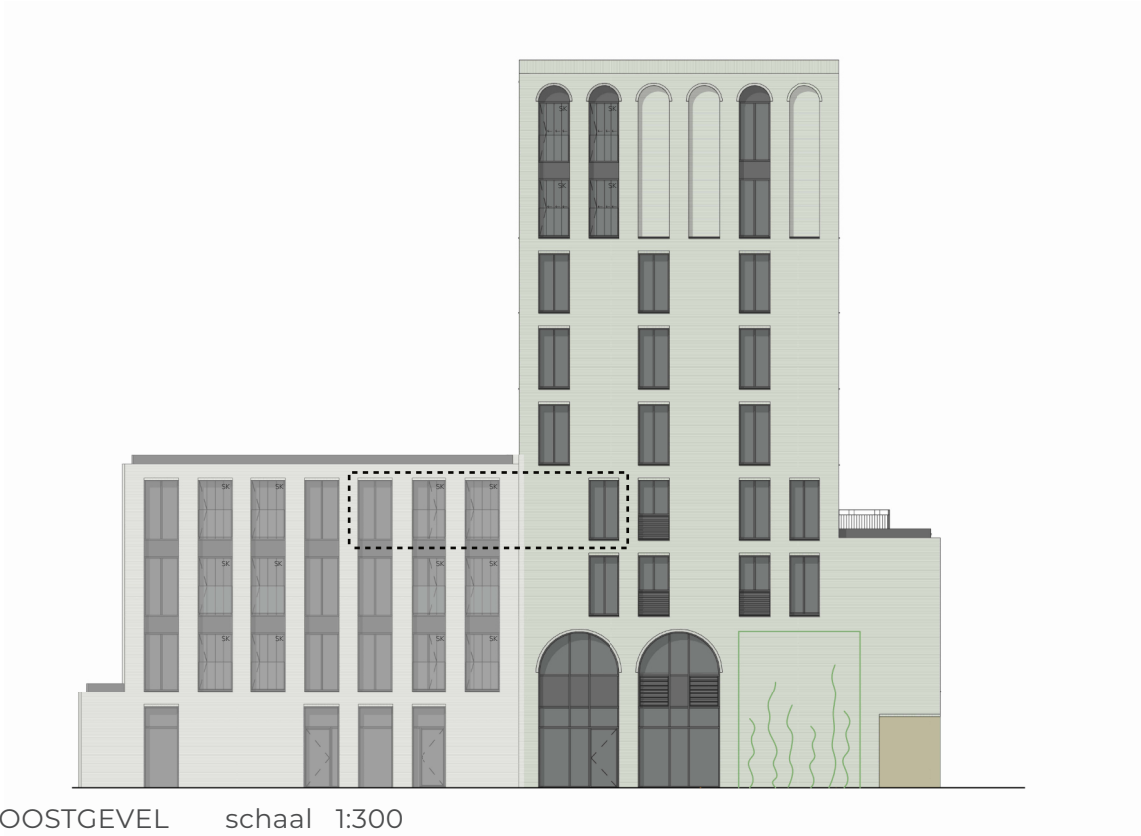


- Renvooi gevel**
- ← balkon beglazing
 - SK** suskasten/ventilatie voorziening
hekwerken en balustrades
1200mm +vl
privacy scherm 1800+vl

BOUWNUMMER 29K



WESTGEVEL schaal 1:300

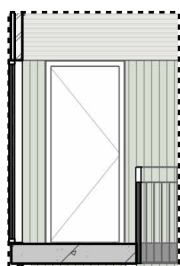

WONINGGEVEL schaal 1:100

Renvooi gevel

- ← balkon beglazing
- SK suskasten/ventilatie voorziening
hekwerken en balustrades
1200mm +vl
privacy scherm 1800+vl